
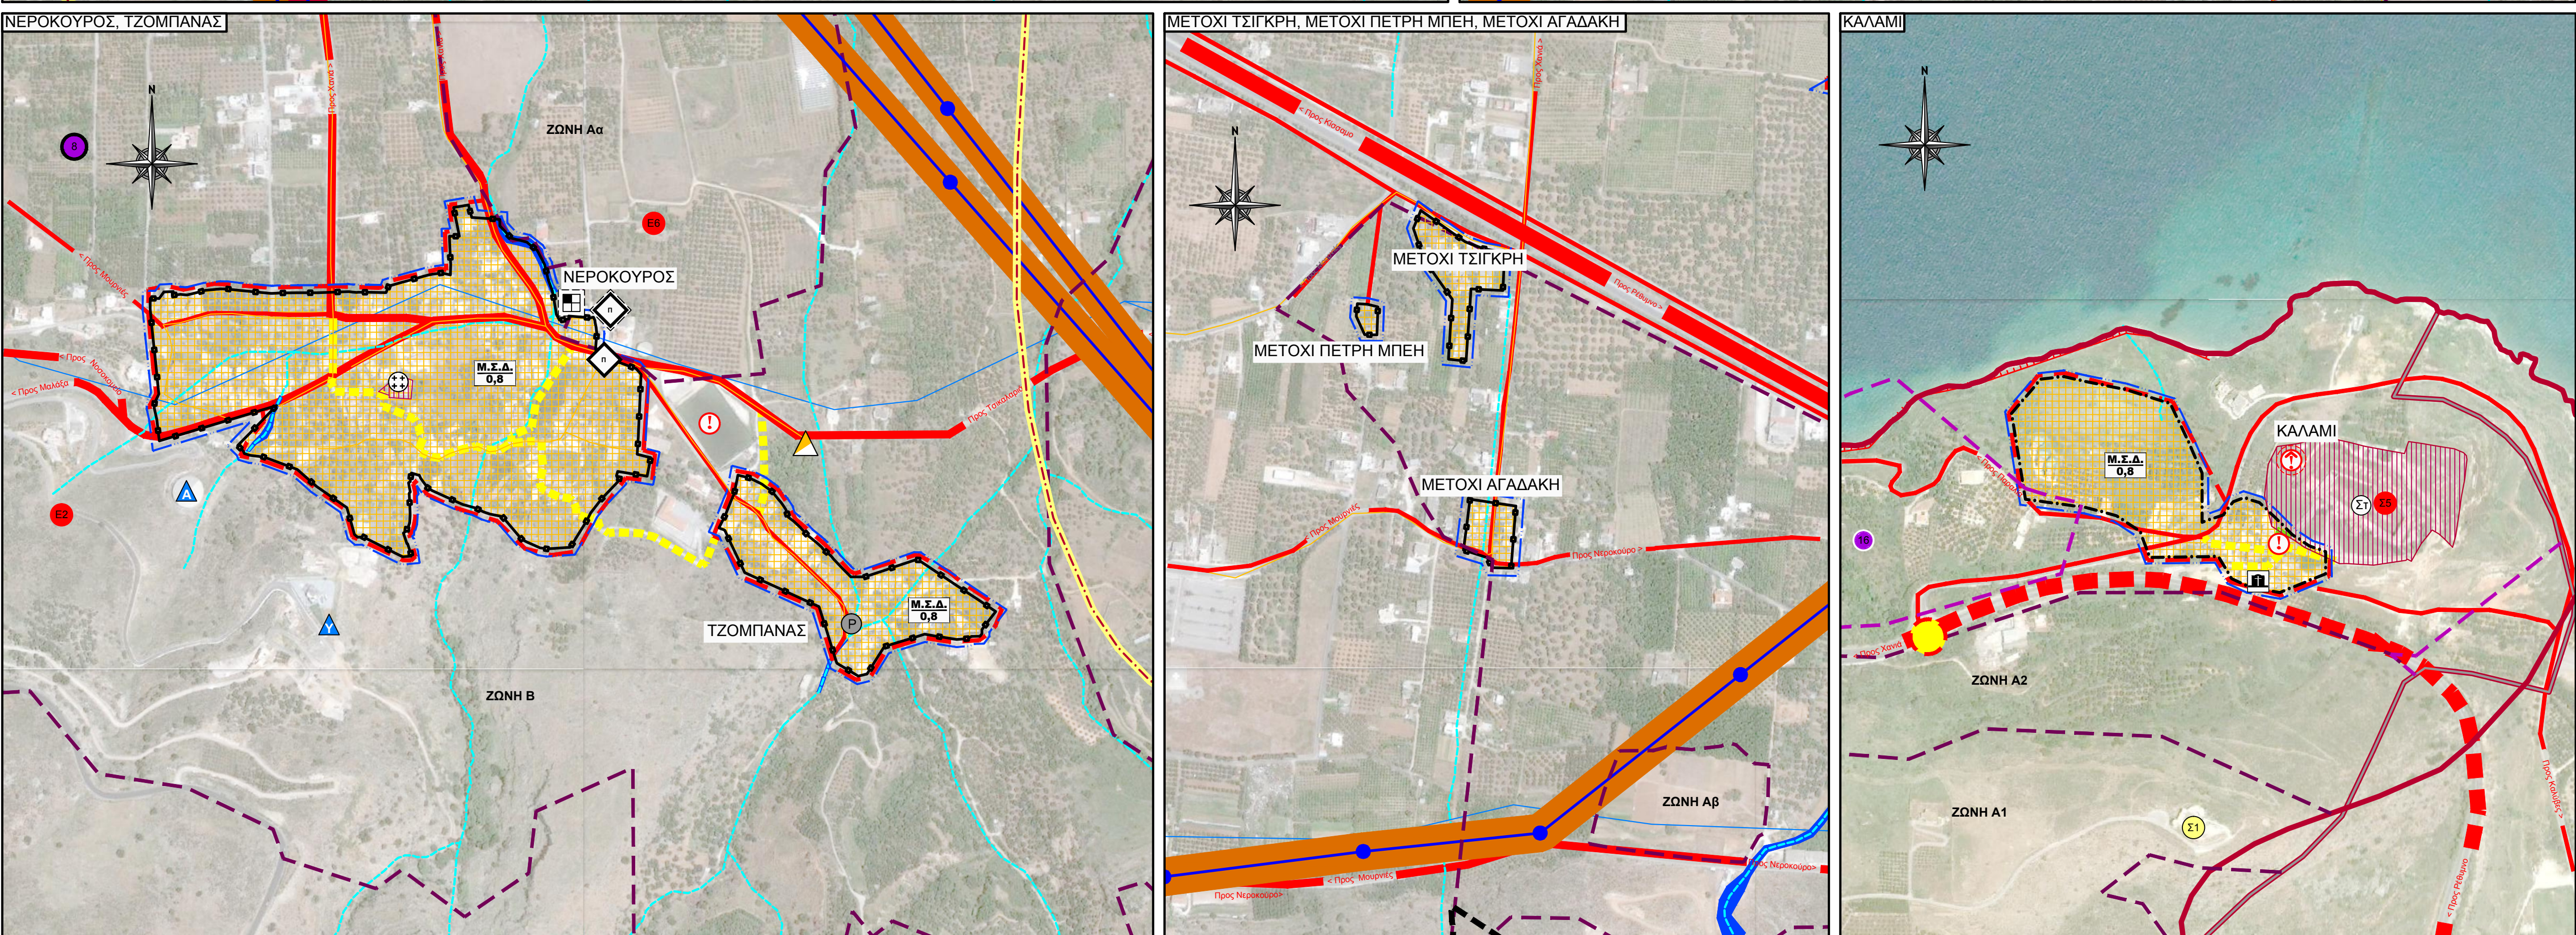
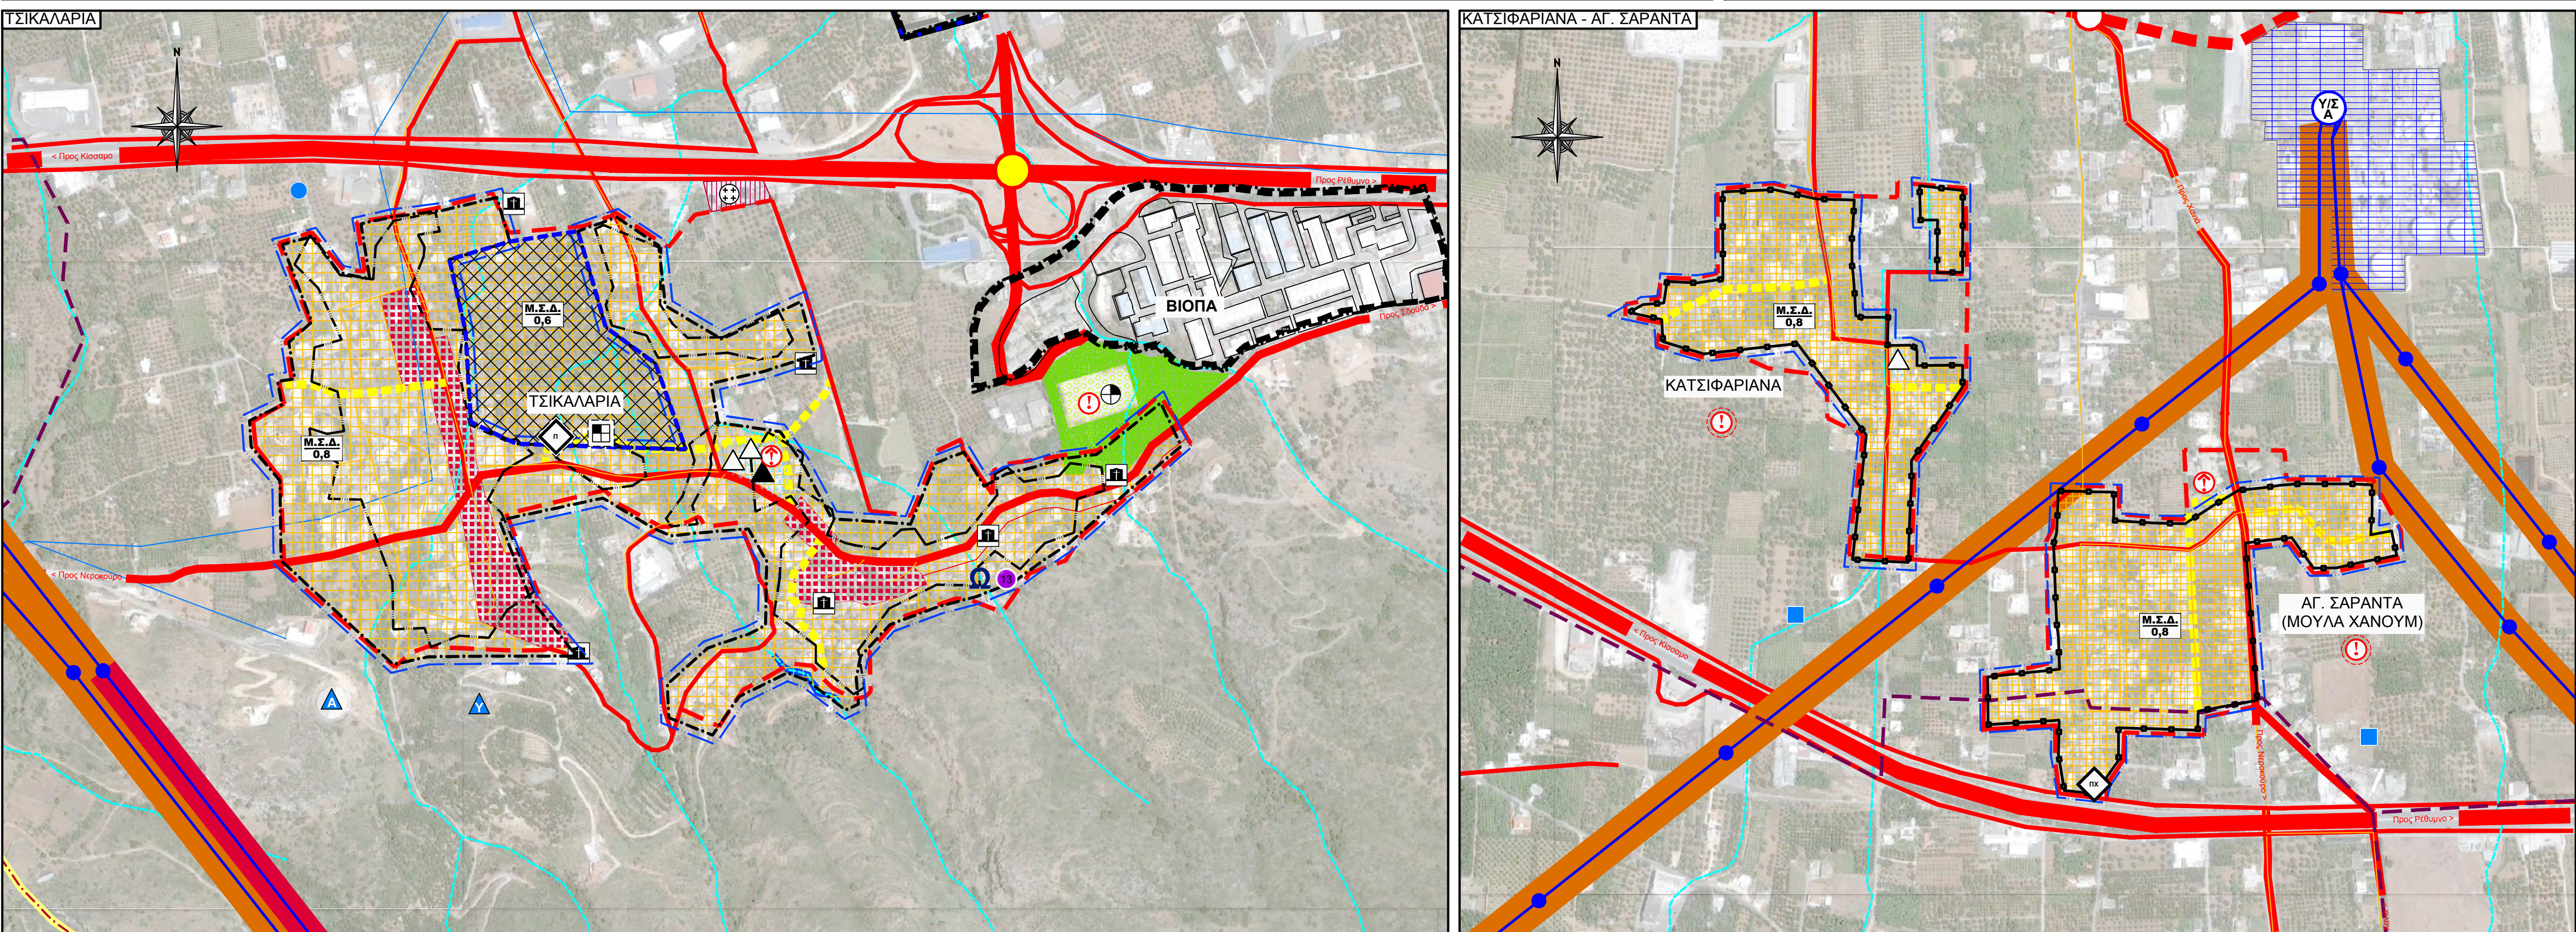


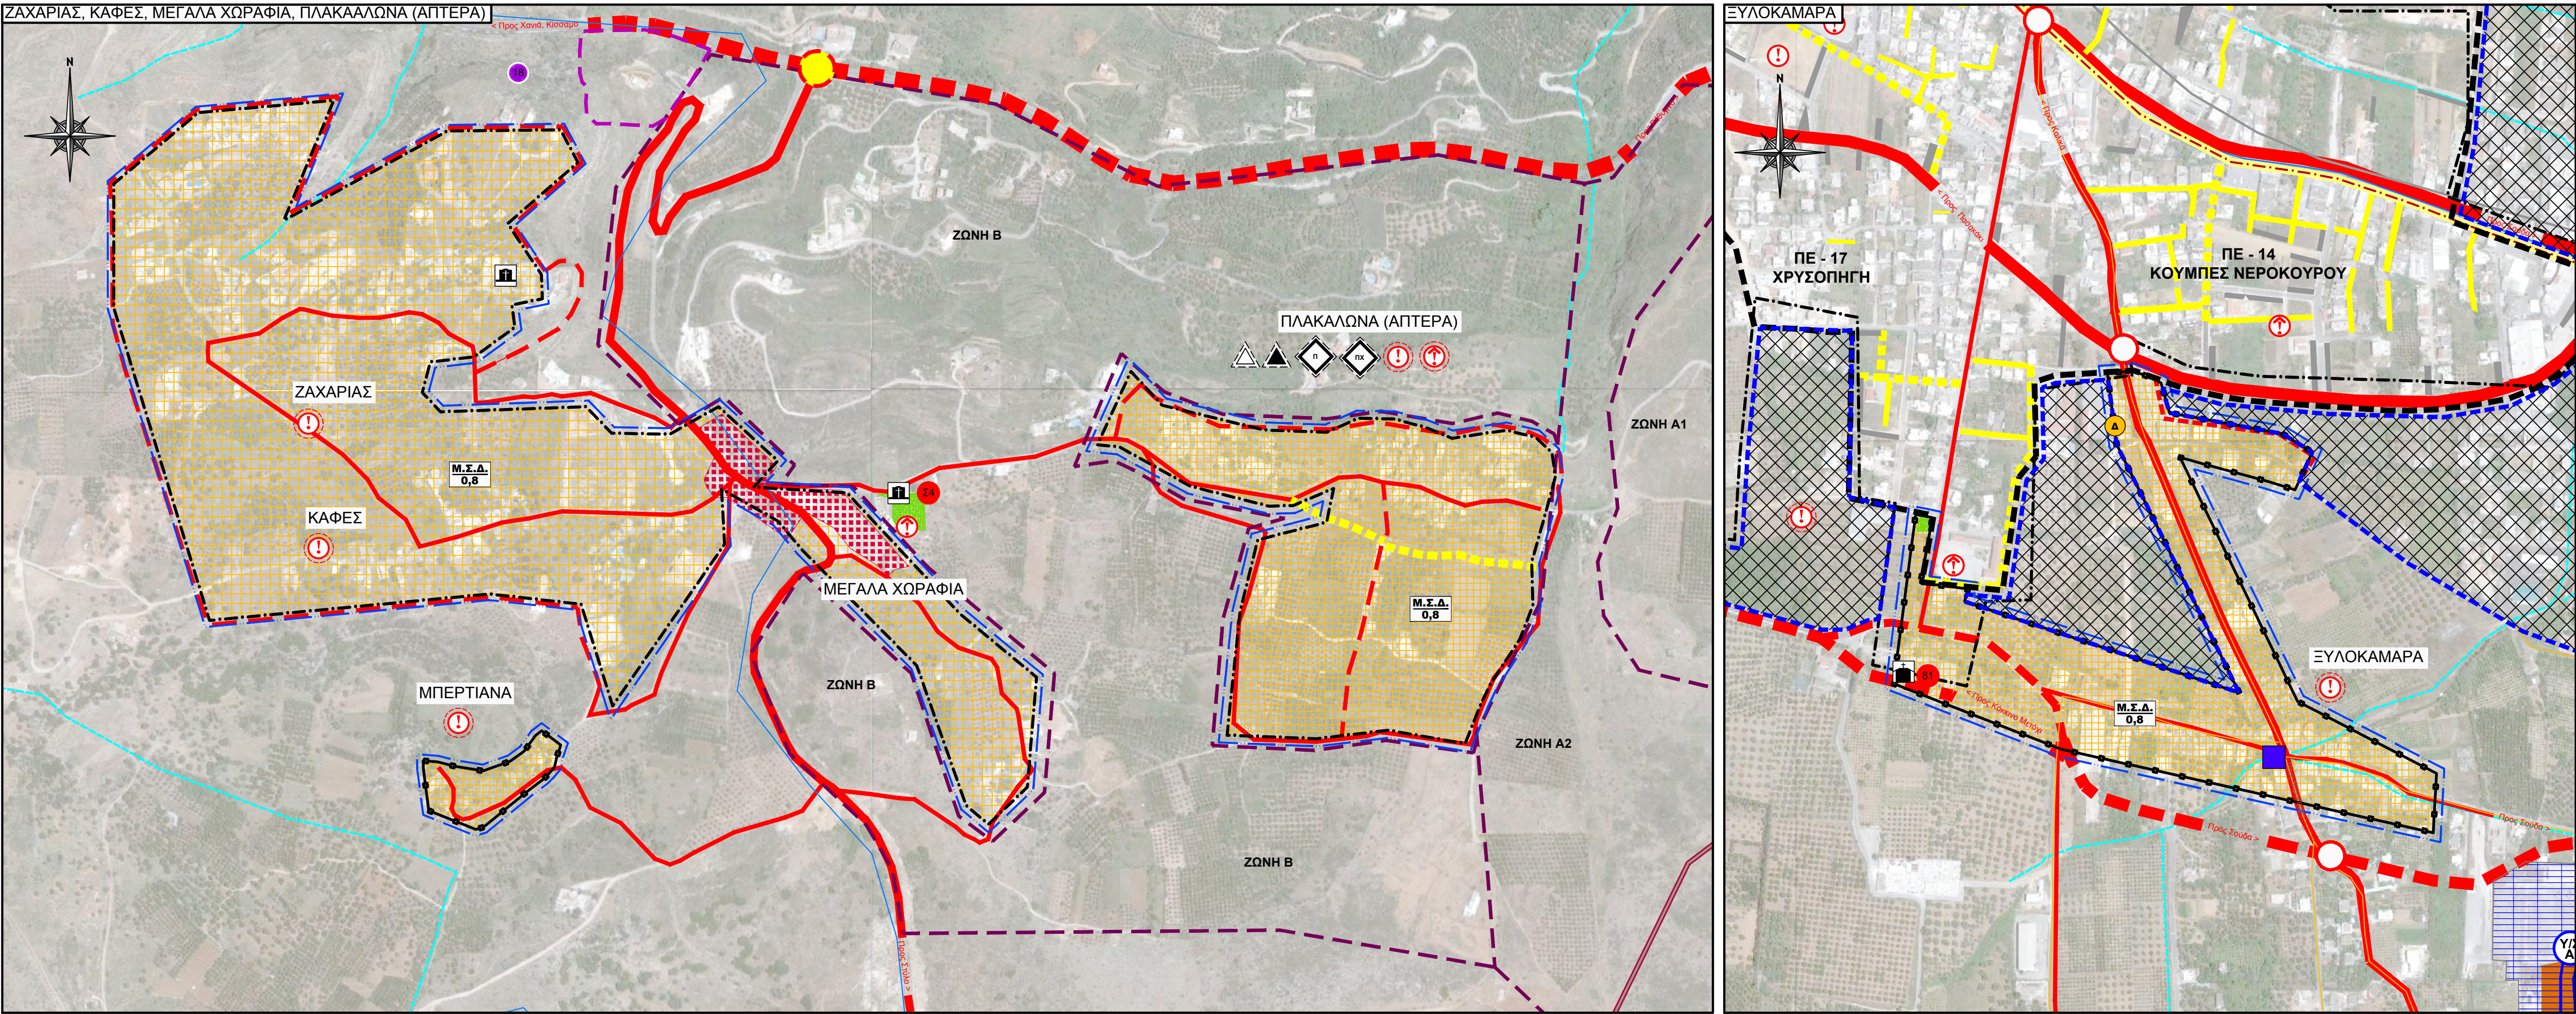

ΥΠΟΜΝΗΜΑ

ΟΡΙΟ ΔΗΜΟΥ
ΟΡΙΟ ΔΗΜΟΤΙΚΗΣ ΕΝΟΤΗΤΑΣ
ΟΡΙΟ ΓΠΣ Ν. 1337 - ΟΡΙΟ ΟΙΚΙΣΜΟΥ
ΣΥΝΕΚΤΙΚΟ ΤΜΗΜΑ (Απ. Νομόρχη)
ΟΡΙΟ ΠΡΟ ΤΟΥ 1923
ΟΡΙΟ ΕΓΚΕΚΡΙΜΕΝΟΥ ΡΥΜΟΤΟΜΙΚΟΥ
ΟΡΙΟ ΠΟΛΕΟΔΟΜΙΚΩΝ ΕΝΟΤΗΤΩΝ
ΟΡΙΟ ΠΡΟΤΕΙΝΟΜΕΝΗΣ ΕΠΕΚΤΑΣΗΣ
ΠΡΟΤΕΙΝΟΜΕΝΗ ΕΠΕΚΤΑΣΗ
Οικοδομική γραμμή
Ρυμοτομική γραμμή
ΒΑΣΙΚΟ ΥΔΡΟΓΡΑΦΙΚΟ ΔΙΚΤΥΟ
ΟΡΙΘΜΗΣΕΙΣ ΡΕΜΑΤΩΝ

ΙΔΙΑΙΤΕΡΕΣ ΧΡΗΣΕΙΣ
Νεκροταφείο
Υφιστάμενα Προς Μεταφορά
Στρατόπεδο
ΜΕΣΟΣ ΣΥΝΤΕΛΕΣΤΗΣ ΔΟΜΗΣΗΣ
ΔΙΟΙΚΗΣΗ - ΥΠΗΡΕΣΙΕΣ
Διακονία (Δημοτικό Κατάστημα)
Χρηματοπιστωτικές Αφίστα
ΑΡΧΑΙΟΛΟΓΙΚΟΙ ΧΩΡΟΙ
Αρχαιολογικοί Χώροι Οριοθετημένοι
Αρχαιολογικοί Χώροι Κρηγυμένων
v=1,2...
Βυζαντινά Μνημεία
v=1,2...
Νεώτερα Μνημεία
v=1,2...
Αρχαιολογικοί Χώροι μη Κρηγυμένων
v=1,2...
Σημεία
ΔΙΚΤΥΑ ΑΣΤΙΚΗΣ ΥΠΟΔΟΜΗΣ*

ΠΟΛΕΟΔΟΜΙΚΗ ΟΡΓΑΝΩΣΗ
ΓΕΝΙΚΗ ΚΑΤΟΙΚΙΑ
Αρθ. 3, ΦΕΚ 166 Δ'
ΓΕΝΙΚΗ ΚΑΤΟΙΚΙΑ
Αρθ. 3, ΦΕΚ 166 Δ'
Λοιπές Περιπτώσεις
ΠΟΛΕΟΔΟΜΙΚΟ ΚΕΝΤΡΟ
Αρθ. 4, ΦΕΚ 166 Δ'
ΕΚΠΑΙΔΕΥΣΗ
Νηπιαγωγείο
Δημοτικό
Γυμνάσιο
Λύκειο
ΠΟΛΙΤΙΣΤΙΚΕΣ ΛΕΙΤΟΥΡΓΙΕΣ
Εκκλησία
Πολιτιστικό - Πνευματικό Κέντρο
ΠΡΟΝΟΙΑ
Παιδικός - Β/Ν Σταθμός
ΚΑΠΗ
ΑΘΛΗΤΙΣΜΟΣ
Γηπέδο
Αθλοπαιδιές
ΑΣΤΙΚΟ ΠΡΑΣΙΝΟ - ΠΛΑΤΕΙΕΣ
Πλατεία
Παιδική Χαρά

ΕΛΕΥΘΕΡΗ ΛΕΩΦΟΡΟΣ
ΠΡΩΤΕΥΟΥΣΑ ΑΡΤΗΡΙΑ
ΔΕΥΤΕΡΕΥΟΥΣΑ ΑΡΤΗΡΙΑ
ΣΥΛΛΕΚΤΗΡΙΑ
ΑΝΙΣΟΠΕΔΟΣ ΚΟΜΒΟΣ
ΙΣΟΠΕΔΟΣ ΚΟΜΒΟΣ
ΥΠΑΙΘΡΙΟΙ ΧΩΡΟΙ ΣΤΑΘΜΕΥΣΗΣ
ΥΦΙΣΤΑΜΕΝΟ ΠΕΖΟΔΡΟΜΟΙ
ΠΡΟΤΕΙΝΟΜΕΝΟ ΔΙΚΤΥΟ ΠΕΖΟΔΡΟΜΩΝ
ΕΓΚΑΤΑΣΤΑΣΕΙΣ Μ.Μ.Μ.
ΑΓΩΓΟΣ ΑΠΟΧΕΤΕΥΣΗΣ
ΑΝΤΙΣΤΑΣΙΟ ΑΠΟΧΕΤΕΥΣΗΣ
ΑΓΩΓΟΣ ΥΔΡΕΥΣΗΣ
ΓΕΩΤΡΗΣΗ
ΠΗΓΗ
ΔΕΛΑΜΕΝΗ ΥΔΡΕΥΣΗ/ΑΡΔΕΥΣΗΣ
ΑΝΤΙΣΤΑΣΙΟ ΔΙΚΤΥΟΥ ΥΔΡΕΥΣΗΣ
ΓΡΑΜΜΗ ΜΕΤΑΦΟΡΑΣ 150kV
Διαμεία τύπου I
Διαμεία τύπου II
ΥΠΟΔΟΜΕΣ ΑΣΦΑΛΕΙΑΣ ΠΡΟΣΤΑΣΙΑΣ
ΥΠΑΙΘΡΙΟΙ ΧΩΡΟΙ ΣΥΓΚΕΝΤΡΩΣΗΣ
ΕΚΤΑΚΤΗΣ ΑΝΑΓΚΗΣ
ΣΥΓΚΕΝΤΡΩΣΗ ΧΩΡΩΝ ΣΥΓΚΕΝΤΡΩΣΗΣ
ΕΚΤΑΚΤΗΣ ΑΝΑΓΚΗΣ
* Η Η/Μ είναι ενδεικτική και οριστικοποιείται στο πλαίσιο ειδικότερων μελετών

ΕΛΛΗΝΙΚΗ ΔΗΜΟΚΡΑΤΙΑ
ΠΕΡΙΦΕΡΕΙΑ ΚΡΗΤΗΣ
ΔΗΜΟΣ ΧΑΝΙΩΝ

ΕΡΓΟ: ΑΝΑΘΕΩΡΗΣΗ ΚΑΙ ΕΠΕΚΤΑΣΗ ΓΕΝΙΚΟΥ ΠΟΛΕΟΔΟΜΙΚΟΥ ΣΧΕΔΙΟΥ (Γ.Π.Σ.) ΔΗΜΟΥ ΧΑΝΙΩΝ ΚΑΙ ΤΩΝ ΠΕΡΙΛΗΠΤΩΝ ΔΗΜΩΝ ΕΛ. ΒΕΝΙΖΕΛΟΥ, ΘΕΡΙΖΟΥ ΚΑΙ ΣΟΥΔΑΣ - 1Η Σ.Σ. Δ.Ε. ΚΕΡΑΜΕΙΩΝ

ΚΑΔΕΙΑ:

ΕΦΔΣ / ΣΤΑΔΙΟ ΜΕΛΕΤΗΣ: **Β1' ΣΤΑΔΙΟ ΠΡΟΤΑΣΗ**

ΤΙΤΛΟΣ ΣΧΕΔΙΟΥ: Γενική Πολεοδομική Οργάνωση - Γενικές Αστικές Υποδομές ΟΙΚΙΣΜΟΙ Δ.Κ. ΝΕΡΟΚΟΥΡΟΥ, Τ.Κ. ΤΣΙΚΑΛΑΡΙΩΝ ΚΑΙ Τ.Κ. ΑΠΤΕΡΩΝ (Γ. ΚΑΛΑΜΙΟΥ)

ΑΡΙΘΜΟΣ ΣΧΕΔΙΟΥ: **Β Π Π.3.6_R1** ΚΥΜΑΚΑ: 1:5.000

ΑΝΑΔΟΧΟΣ: ΣΥΜΠΡΑΚΤΙΚΑ ΓΡΑΦΕΙΟ ΜΕΛΕΤΩΝ

Γραφείο Δοξιάδη **Poikós** **ΜΙΧΑΗΛ ΛΙΟΝΗΣ** **ΑΙΚΑΤΕΡΙΝΗ ΠΑΥΛΑΚΗ**

Κοινά (όροι: Πύλη Φορέων 28 & Πύλη Φορέων, Μεταρρύθμιση 144 52 Αθήνα, Τηλ: 210-2803000, fax:210-2803001, email: info@poikos.gr)

ΚΩΔΙΚΟΣ ΕΡΓΟΥ: ΓΡΑΦΕΙΟ ΔΟΞΙΑΔΗ ΑΕ: 20218 ΡΟΚΟΣ ΑΕ: 04-11

ΜΕΛΕΤΗΤΗΣ ΣΧΕΔΙΟΥ:	ΟΙΚΟΝΟΜΟΤΕΧΝΙΚΟ	ΗΜΕΡΟΜΗΝΙΑ	ΥΠΟΓΡΑΦΗ
Γραφείο Δοξιάδη	ΜΕΛΕΤΗ	ΣΤΡ. ΜΠΑΜΠΑΛΑΚΗΣ Δ. ΒΕΡΡΑ	26-10-2017
	ΕΛΕΓΧΟΣ	ΙΩΑΝΝΗΣ ΤΖΟΒΑΡΗΣ	27-10-2017

ΔΕΥΘΕΡΩΝΟΥΣΑ ΥΠΗΡΕΣΙΑ:	ΟΙΚΟΝΟΜΟΤΕΧΝΙΚΟ	ΗΜΕΡΟΜΗΝΙΑ	ΥΠΟΓΡΑΦΗ
 ΔΗΜΗΤΡΗΣ ΠΟΛΕΟΔΟΜΙΑΣ	ΕΛΕΓΧΟΣ	Η ΣΥΝΤΟΝΙΣΤΡΙΑ ΤΗΣ ΟΜΑΔΑΣ ΕΠΙΒΛΕΨΗΣ	
	ΟΙ ΕΠΙΒΛΕΨΟΝΤΕΣ	ΠΑΝΑΓΙΩΤΗΣ ΤΣΙΜΑΡΗΣ ΑΡΧΙΤΕΚΤΟΝ ΜΗΧΑΝΙΚΟΣ ΑΡΧΙΤΕΚΤΟΝ ΜΗΧΑΝΙΚΟΣ ΑΡΧΙΤΕΚΤΟΝ ΜΗΧΑΝΙΚΟΣ ΑΡΧΙΤΕΚΤΟΝ ΜΗΧΑΝΙΚΟΣ ΑΡΧΙΤΕΚΤΟΝ ΜΗΧΑΝΙΚΟΣ ΑΡΧΙΤΕΚΤΟΝ ΜΗΧΑΝΙΚΟΣ	
ΕΘΕΡΩΣΗ	Η ΔΑΤΑ Τ.Υ. ΔΟΜ ΤΟΥ Δ. ΧΑΝΙΩΝ	ΑΛΕΞΑΝΔΡΟΣ ΠΟΛΙΤΙΚΟΣ ΜΗΧΑΝΙΚΟΣ	

ΑΠΟΒΑΘΗ ΕΓΚΡΙΣΗΣ